


Planausschnitt Gündlischwand Süd 1:5'000

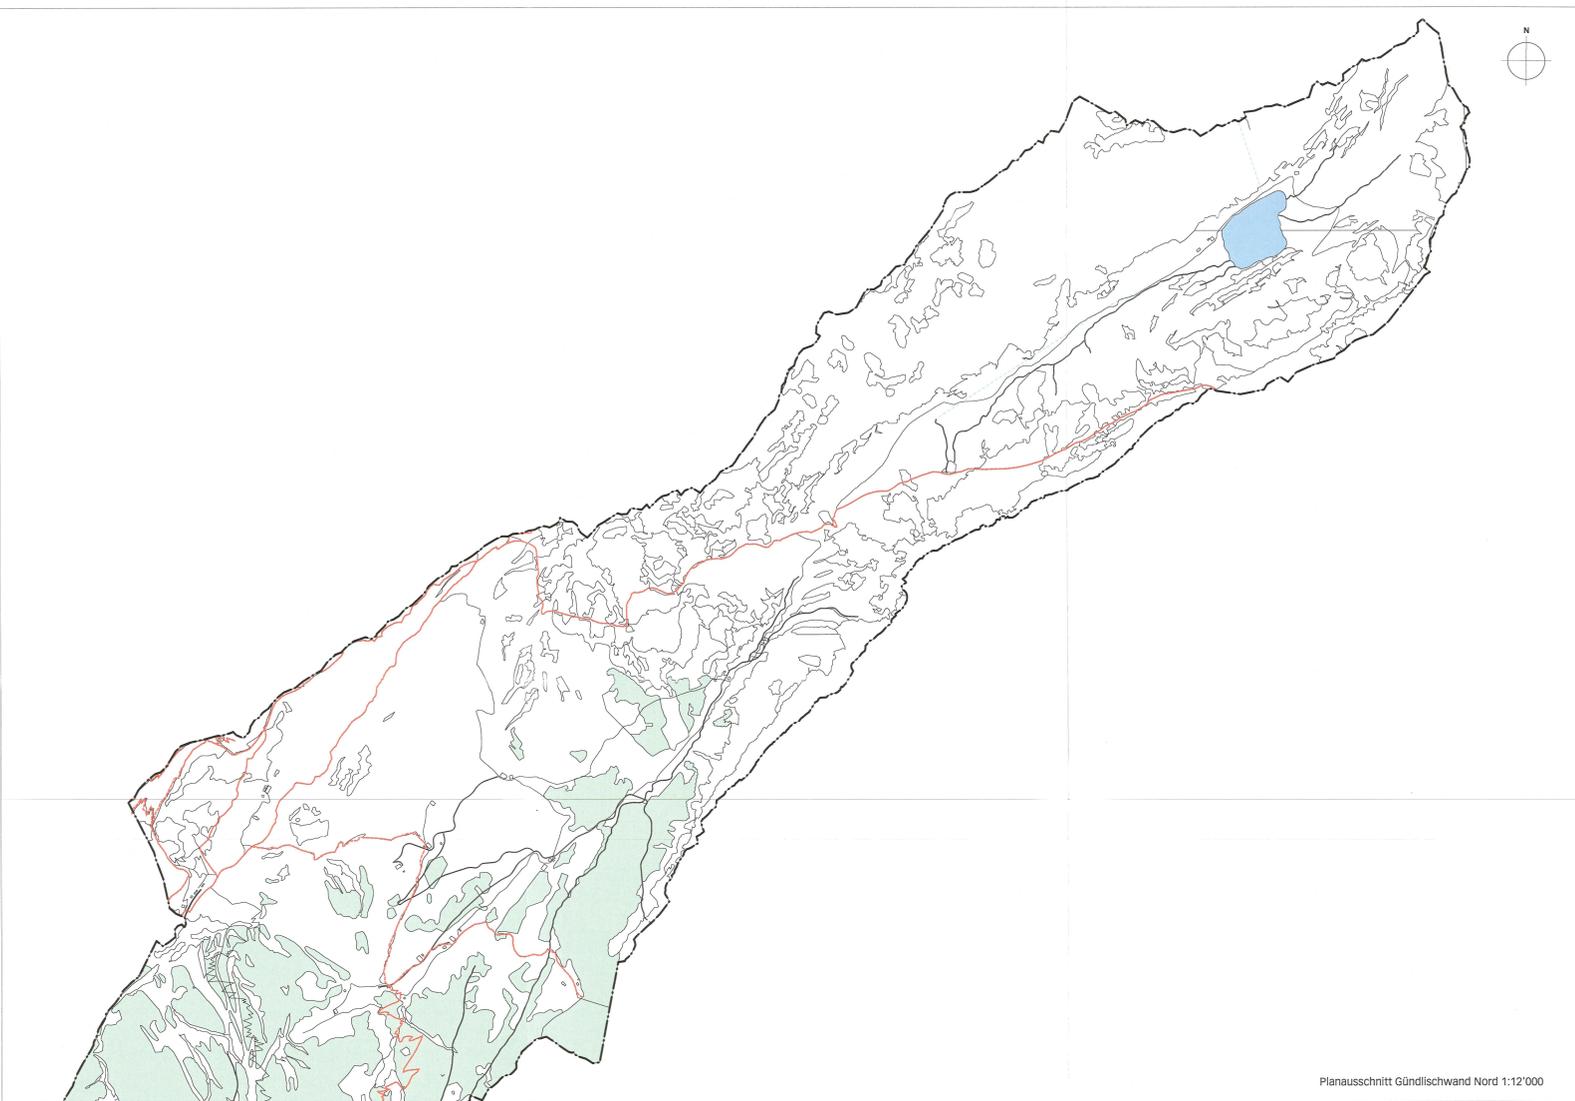

Planausschnitt Gündlischwand Nord 1:12'000

**Legende**

- Inhalte:
- Bestehende Routen und Wege
  - Vielandroute
  - weitere Velo- / Mountainbike-Route
  - Wanderweg
  - Bergwanderweg
  - wichtige Schul- und Fusswege
  - Massnahmen gemäss Massnahmenblätter
  - M1 - Fusswegnetz-Ergänzung
  - M2 - Erstellung Bahnmunterführung
- Hinweise:
- Schulhaus
  - Bauzone (generalisiert)
  - Wald
  - Gewässer offenvegediert
  - Gemeindesgrenze

**Genehmigungsvermerke**

Mitwirkung vom: 11. Oktober - 15. November 2019  
 Vorprüfung vom: 3. März 2021 / 22. September 2022  
 Beschlossen durch den Gemeinderat am: 20. Dezember 2022

Präsidentin: *Susanne Gertsch*  
 Sekretärin: *Gabriele Niggli*

und Richtigkeit dieser Angaben bescheinigt:  
 Gündlischwand, **7.3.2024**

Gemeindeschreiberin:  
*Gabriele Niggli*

Genehmigt durch das kantonale Amt für  
 Gemeinden und Raumordnung (AGR) **25. März 2025**



**GENEHMIGUNG**

Einwohnergemeinde Gündlischwand  
**Ortsplanungsrevision**

- Richtplan Fuss-, Rad- u. Wanderwege 1:5'000 / 1:12'000
- Die Ortsplanungsrevision besteht aus:
- Zonenplan Siedlung
  - Zonenplan Landschaft
  - Zonenplan Naturfahren
  - Richtplan Fuss-, Rad- und Wanderwege
  - Massnahmenblätter Richtplan Fuss-, Rad- und Wanderwege
  - Baureglement
- Weitere Unterlagen:
- Erläuterungsbericht
  - Mitwirkungsbericht
  - Inventarplan
26. Februar 2024  
 gndw@wswa.ch | 041 262 05 07